


MIETFLÄCHE ALTBAU-UNTERMAINKAI = 154,5 m²

- MF/G-0 Keine Mietfläche
- MF/G-1 Exklusive Mietfläche = 138,2 m²
- MF/G-2 Gemeinschaftliche Mietfläche Mieter Untermainkai/Altbau = 9,3 m²
- MF/G-2g ws Gemeinschaftliche Mietfläche Anteil Untermainkai/Altbau = 2,5 m²
- MF/G-2g uk Gemeinschaftliche Mietfläche Anteil Untermainkai/Altbau = 4,5 m²

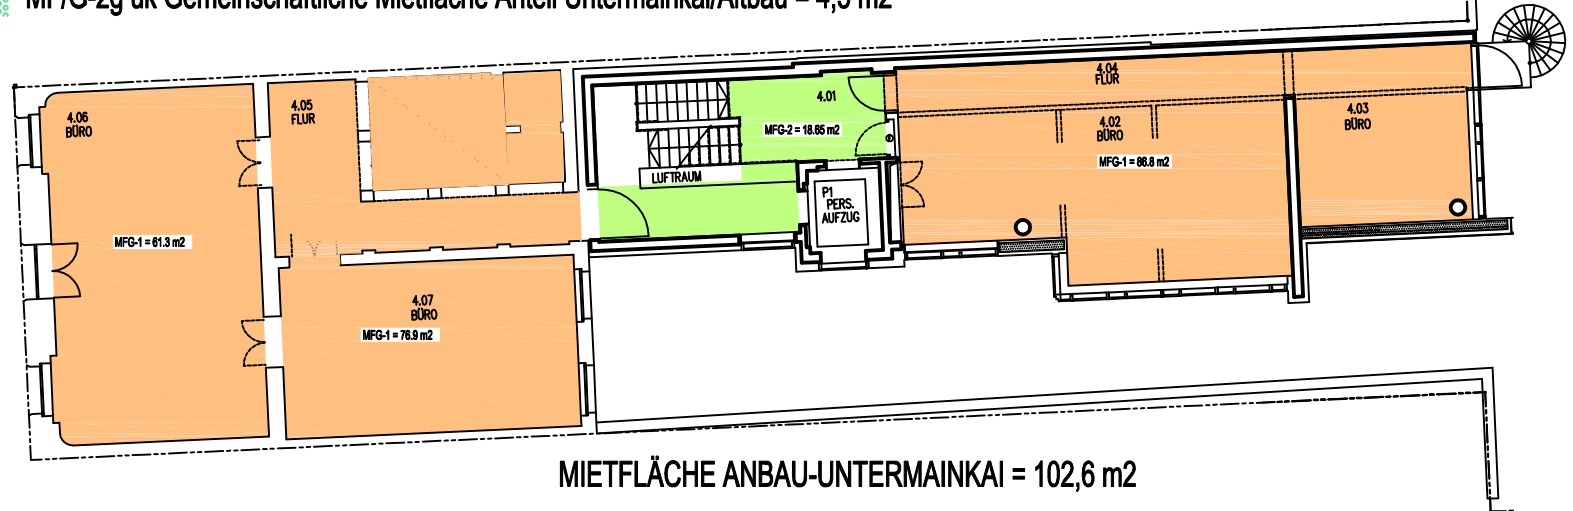

MIETFLÄCHE ANBAU-UNTERMAINKAI = 102,6 m²

- MF/G-0 Keine Mietfläche
- MF/G-1 Exklusive Mietfläche = 86,8 m²
- MF/G-2 Gemeinschaftliche Mietfläche Mieter Untermainkai/Anbau = 9,3 m²
- MF/G-2g ws Gemeinschaftliche Mietfläche Anteil Untermainkai/Anbau = 2,0 m²
- MF/G-2g uk Gemeinschaftliche Mietfläche Anteil Untermainkai/Anbau = 4,5 m²

ARCHITEKT / GESAMTPLANER :

DIPL. - ING. JAN HEIKEN
ARCHITEKT

Brückenstraße 90 Fon + 49 (0)69 - 66429946
D - 60594 Frankfurt / M. Fax + 49 (0)69 - 66429954

E-Mail info@heiken-architekten.com

BAUHERR :

GRUNELIUS-STIFTUNG
Vermögensverwaltungs
GmbH & Co. Kg

this plan is the exclusive property
of dipl. - ing. ulrich heiken and shall not be disclosed
or reproduced without its written authorization

CAD ZEICHNUNG : CADZEICHNUNG

PLAN ERSETZT PLAN NUMMER : PLANERSETZT

PROJEKTSTATUS : PROJEKTST

B	30.11.2016	FLÄCHEN ÜBERARBEITET	LZ	
A	28.09.2016	PLAN ERSTELLT	LZ	
INDEX	DATUM	ÄNDERUNG	GEZ.	
GEZEICHNET : JH	GEPRÜFT : GEP			
GENEHMIGT : GEN	MASSSTAB : ANGEPASST			

PROJEKT :
MIETFLÄCHENBERECHNUNG
GESCHÄFTSHAUS
GRUNELIUS-STIFTUNG

TITEL :
GRUNDRISS-2 OBERGESCHOSS
ALTBAU-UNTERMAINKAI UND
ANBAU-UNTERMAINKAI
A4-O.M.

UGB - 2.OG - B - G - GIF - XXX - OM										B
PROJEKT	EBENE	PLANTYP	PLANART	STATUS	PLAN- QUADRANT	MASSSTAB	INDEX			